


Eredeti terepfelület szelvények

1.nyomvonal

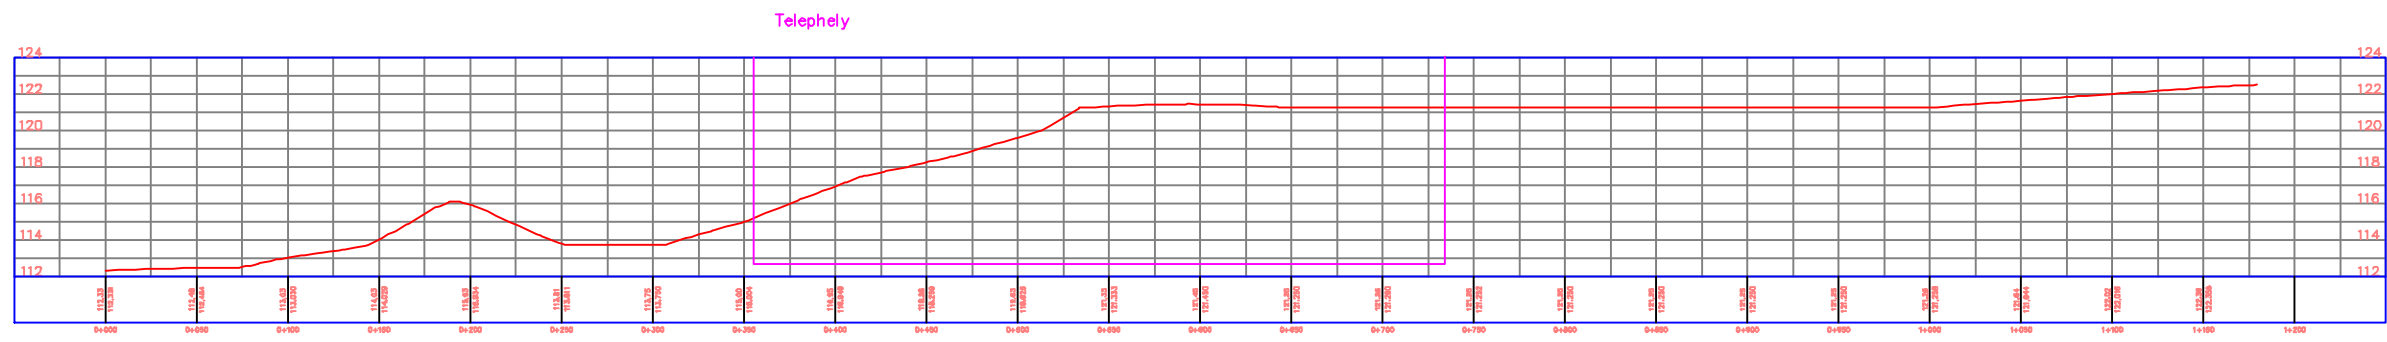

2.nyomvonal

